


張榮發基金會國際會議中心 B1 《平面圖》

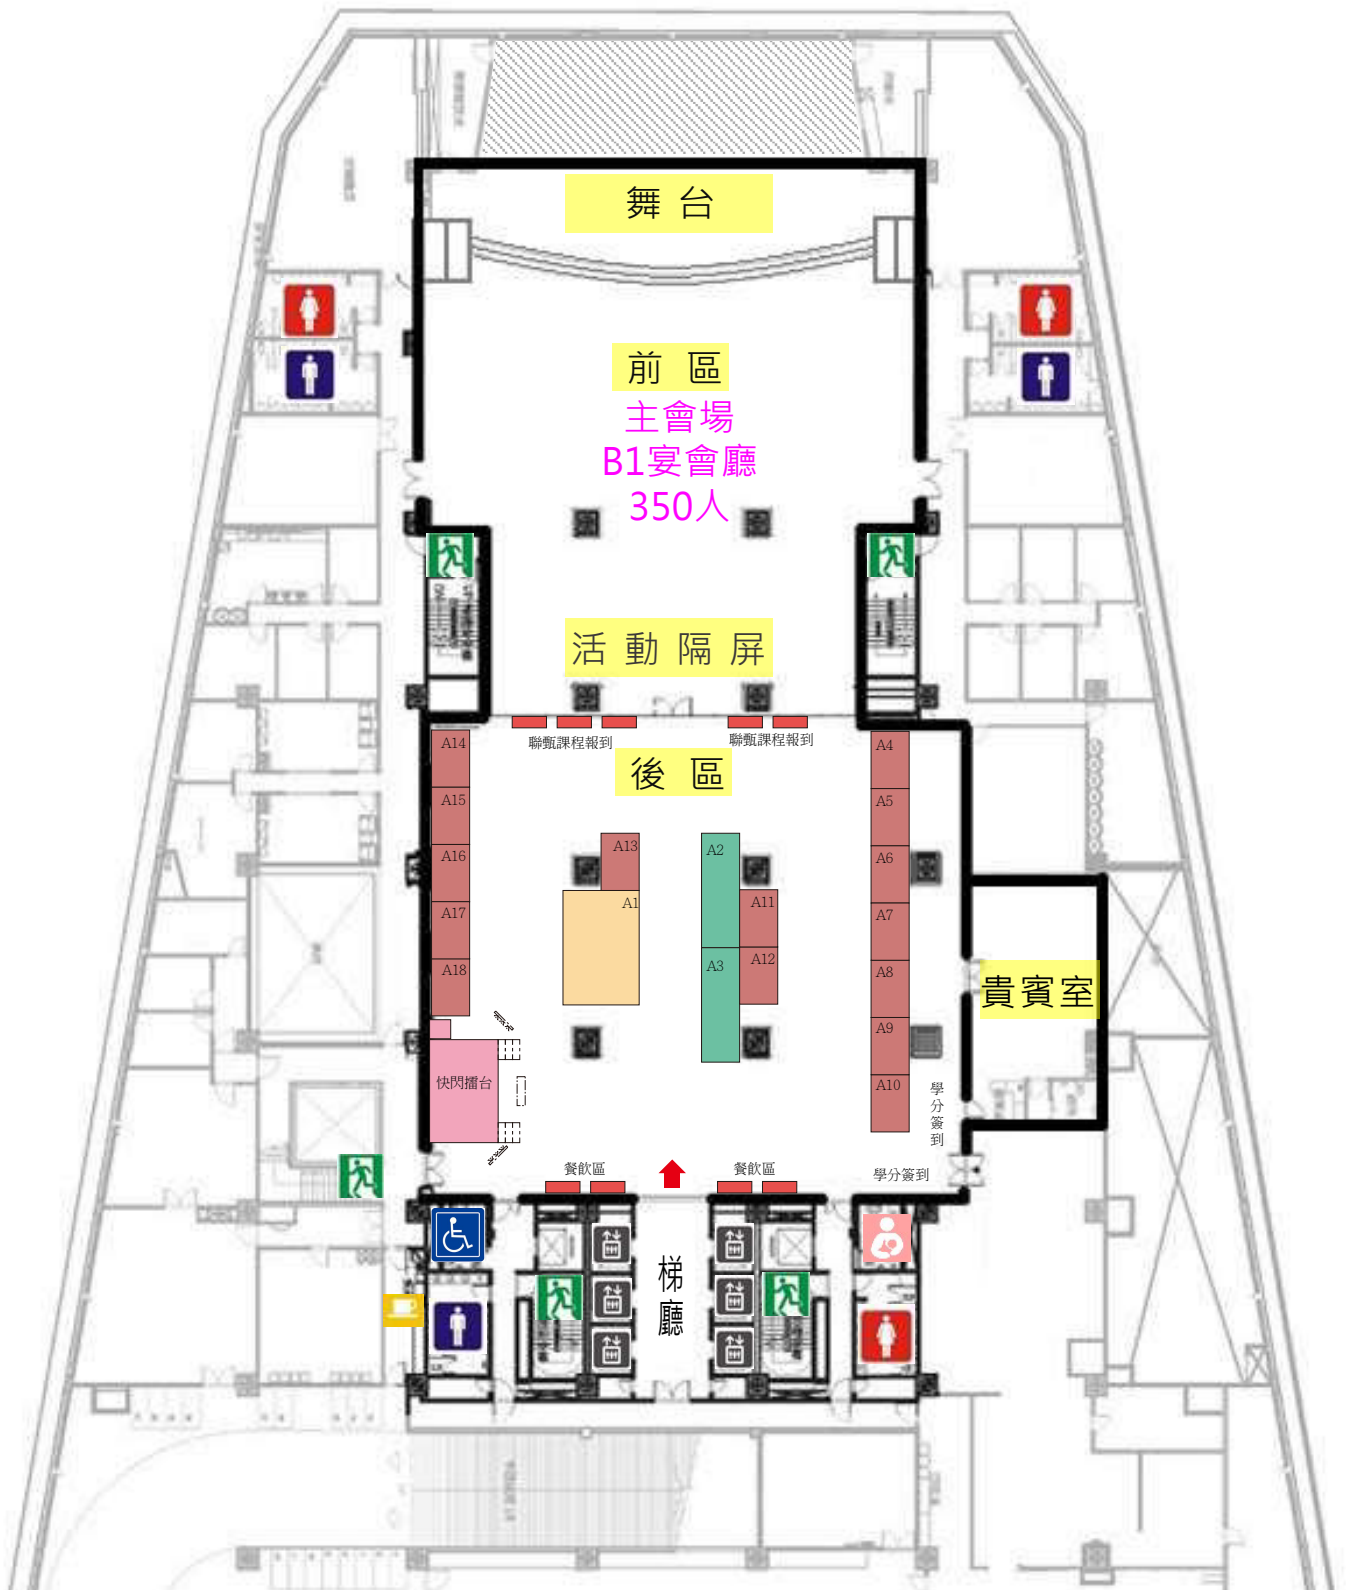

緊急逃生出口
Emergency Exit

茶水間
Pantry

女化妝室
Ladies' Restroom

哺乳室
Breastfeeding Room

電梯
Elevator

女化妝室
Gent' Restroom

無障礙廁所
Accessible Bathroom

6*4米攤位-1組

6*2米攤位-2組

3*2米攤位-15組

5.4*3.6米舞台